


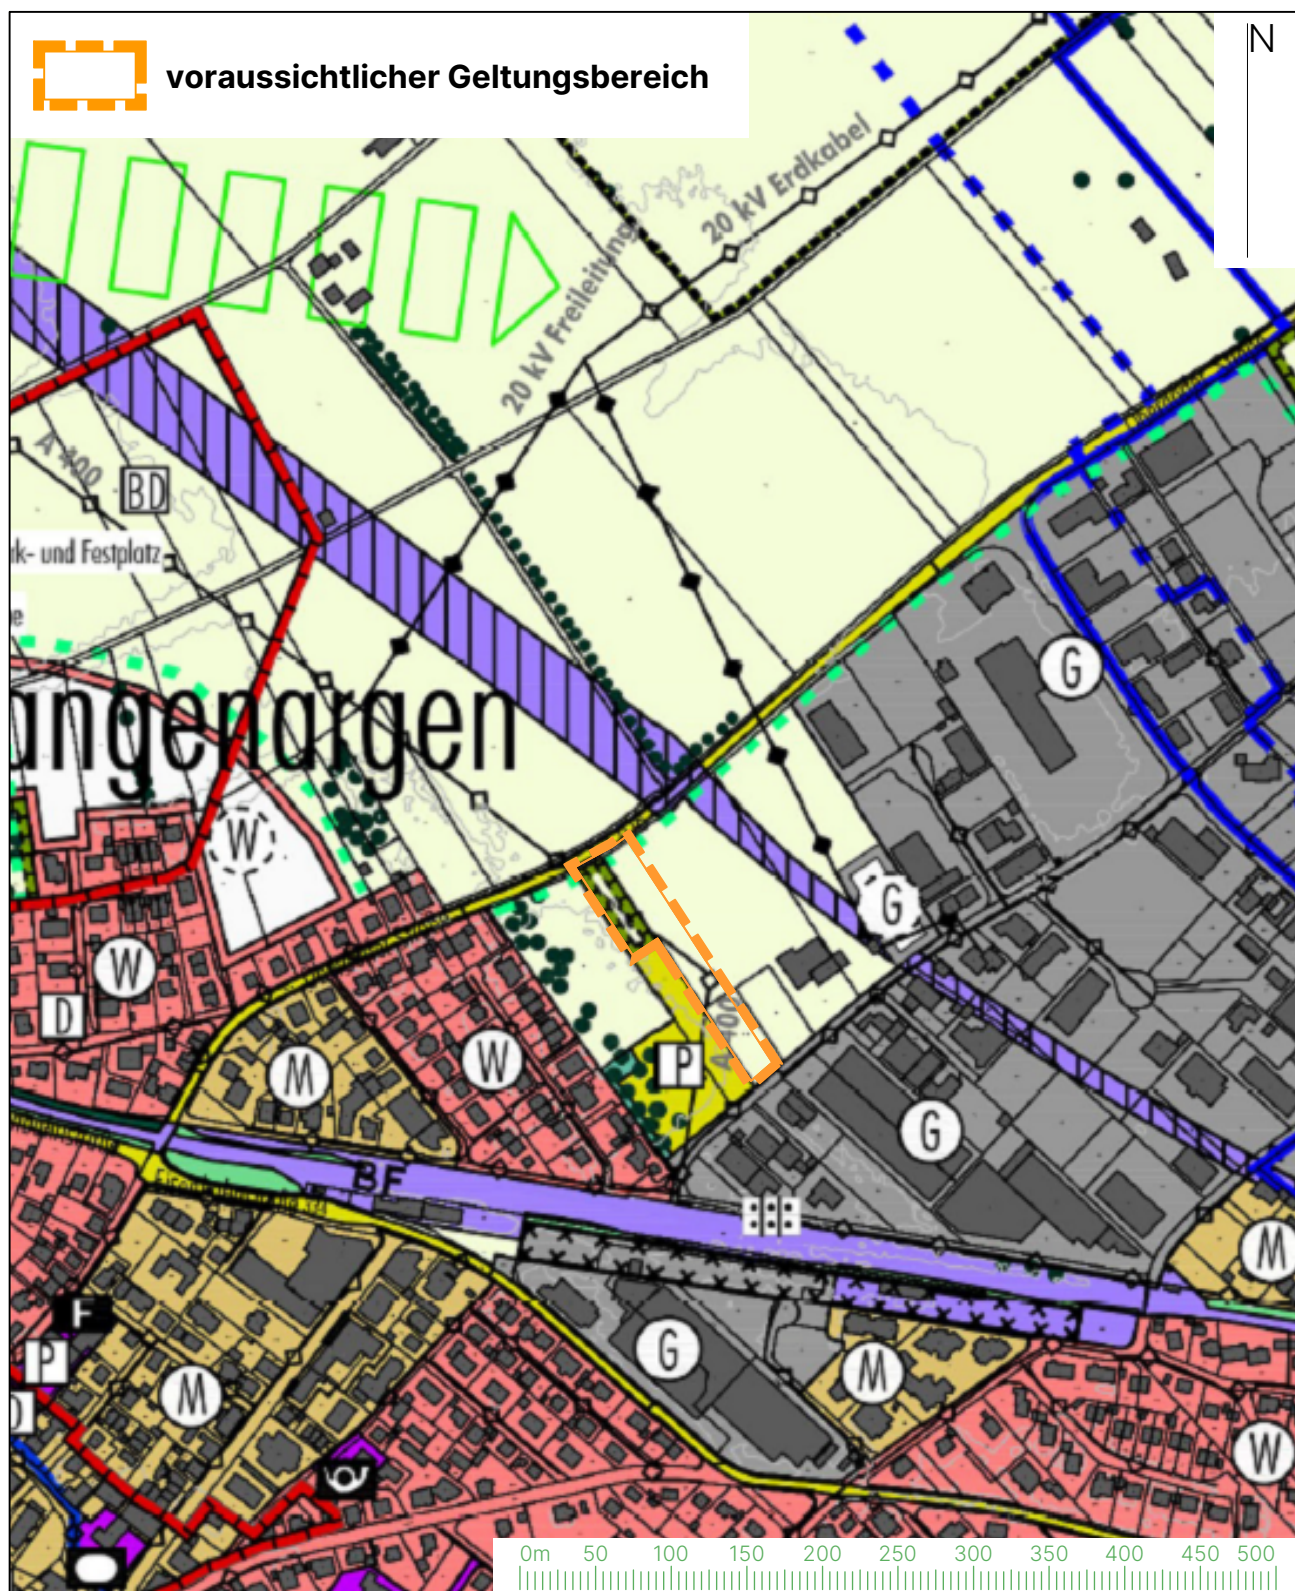

**Gemeindeverwaltungsverband
Eriskirch-Kressbronn a.B.-Langenargen**
8. Änderung des Flächennutzungs-
planes im Bereich der geplanten
Parkplatzerweiterung der Firma Vetter,
Gemeinde Langenargen

**Ausschnitt aus dem rechtsgültigen
Flächennutzungsplan**
M 1: 5.000
03.12.2025
Sieber Consult GmbH