


Flächennutzungsplan Ausschnitt
Originalmaßstab 1:10.000

Änderungsbereich M 1:2.500

Flurstück Nr. 8083
Teilflurstück 8083/1

Änderungsbereich ca. 1,0 ha

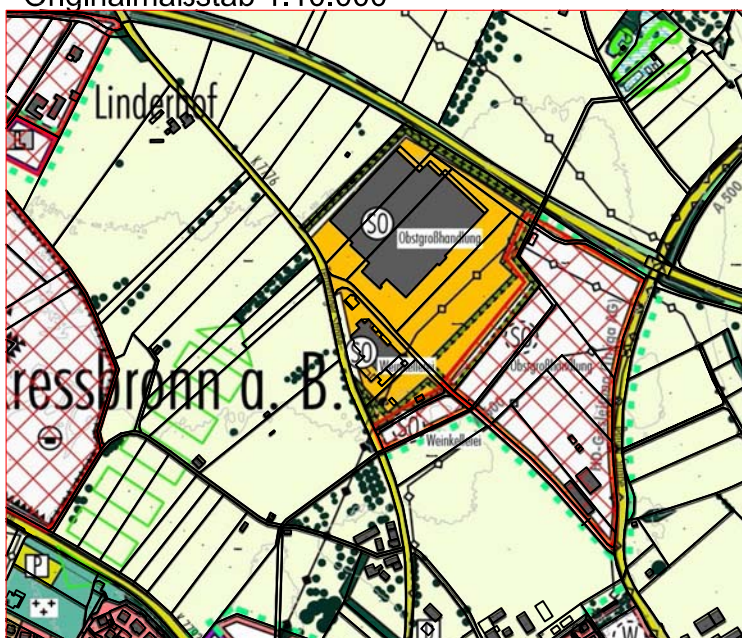

**Gemeindeverwaltungsverband
Eriskirch-Kressbrunn a.B.-Langenargen**

**Flächennutzungsplan
3. Änderung -
Bereich Raiffeisenstraße
Geltungsbereich**



Kienzle Vögele Blasberg GmbH
Architekten und Stadtplaner
Heinrich-Heine-Str. 9
88045 Friedrichshafen
Telefon (07541) 7 51 51
Telefax (07541) 7 51 85
FN@architekten-kvb.de
www.architekten-kvb.de

Verbandsversammlung 29.11.2022