


Flächennutzungsplan Ausschnitt  
Originalmaßstab 1:10.000

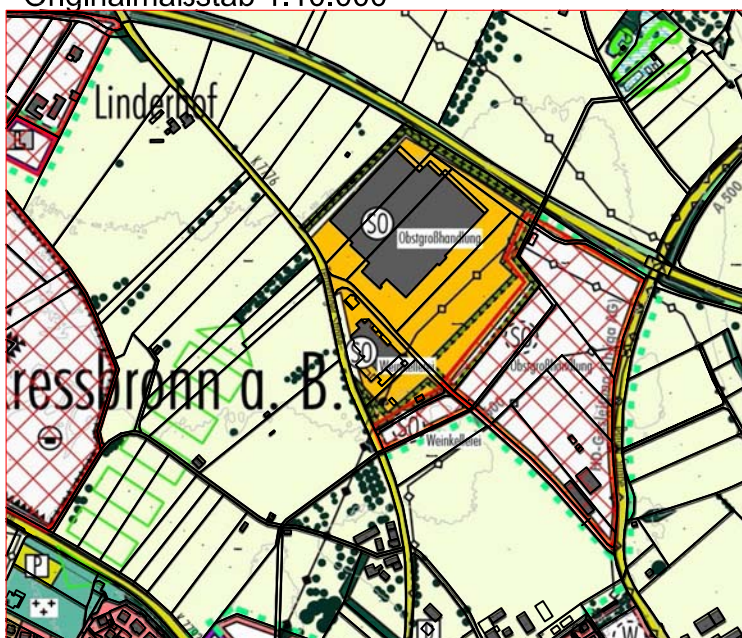

Änderungsbereich M 1:2.500

Flurstück Nr. 8083

Teilflurstück 8083/1

Änderungsbereich ca. 1,0 ha

**Gemeindeverwaltungsverband  
Eriskirch-Kressbronn a.B.-Langenargen**

**Flächennutzungsplan  
3. Änderung -  
Bereich Raiffeisenstraße  
Geltungsbereich**

**KIENZLE  
VÖGELE  
BLASBERG**   
Planen • Bauen • Beraten

Kienzle Vögele Blasberg GmbH  
Architekten und Stadtplaner  
Heinrich-Heine-Str. 9  
88045 Friedrichshafen  
Telefon (07541) 7 51 51  
Telefax (07541) 7 51 85  
FN@architekten-kvb.de  
www.architekten-kvb.de

Verbandsversammlung 29.11.2022